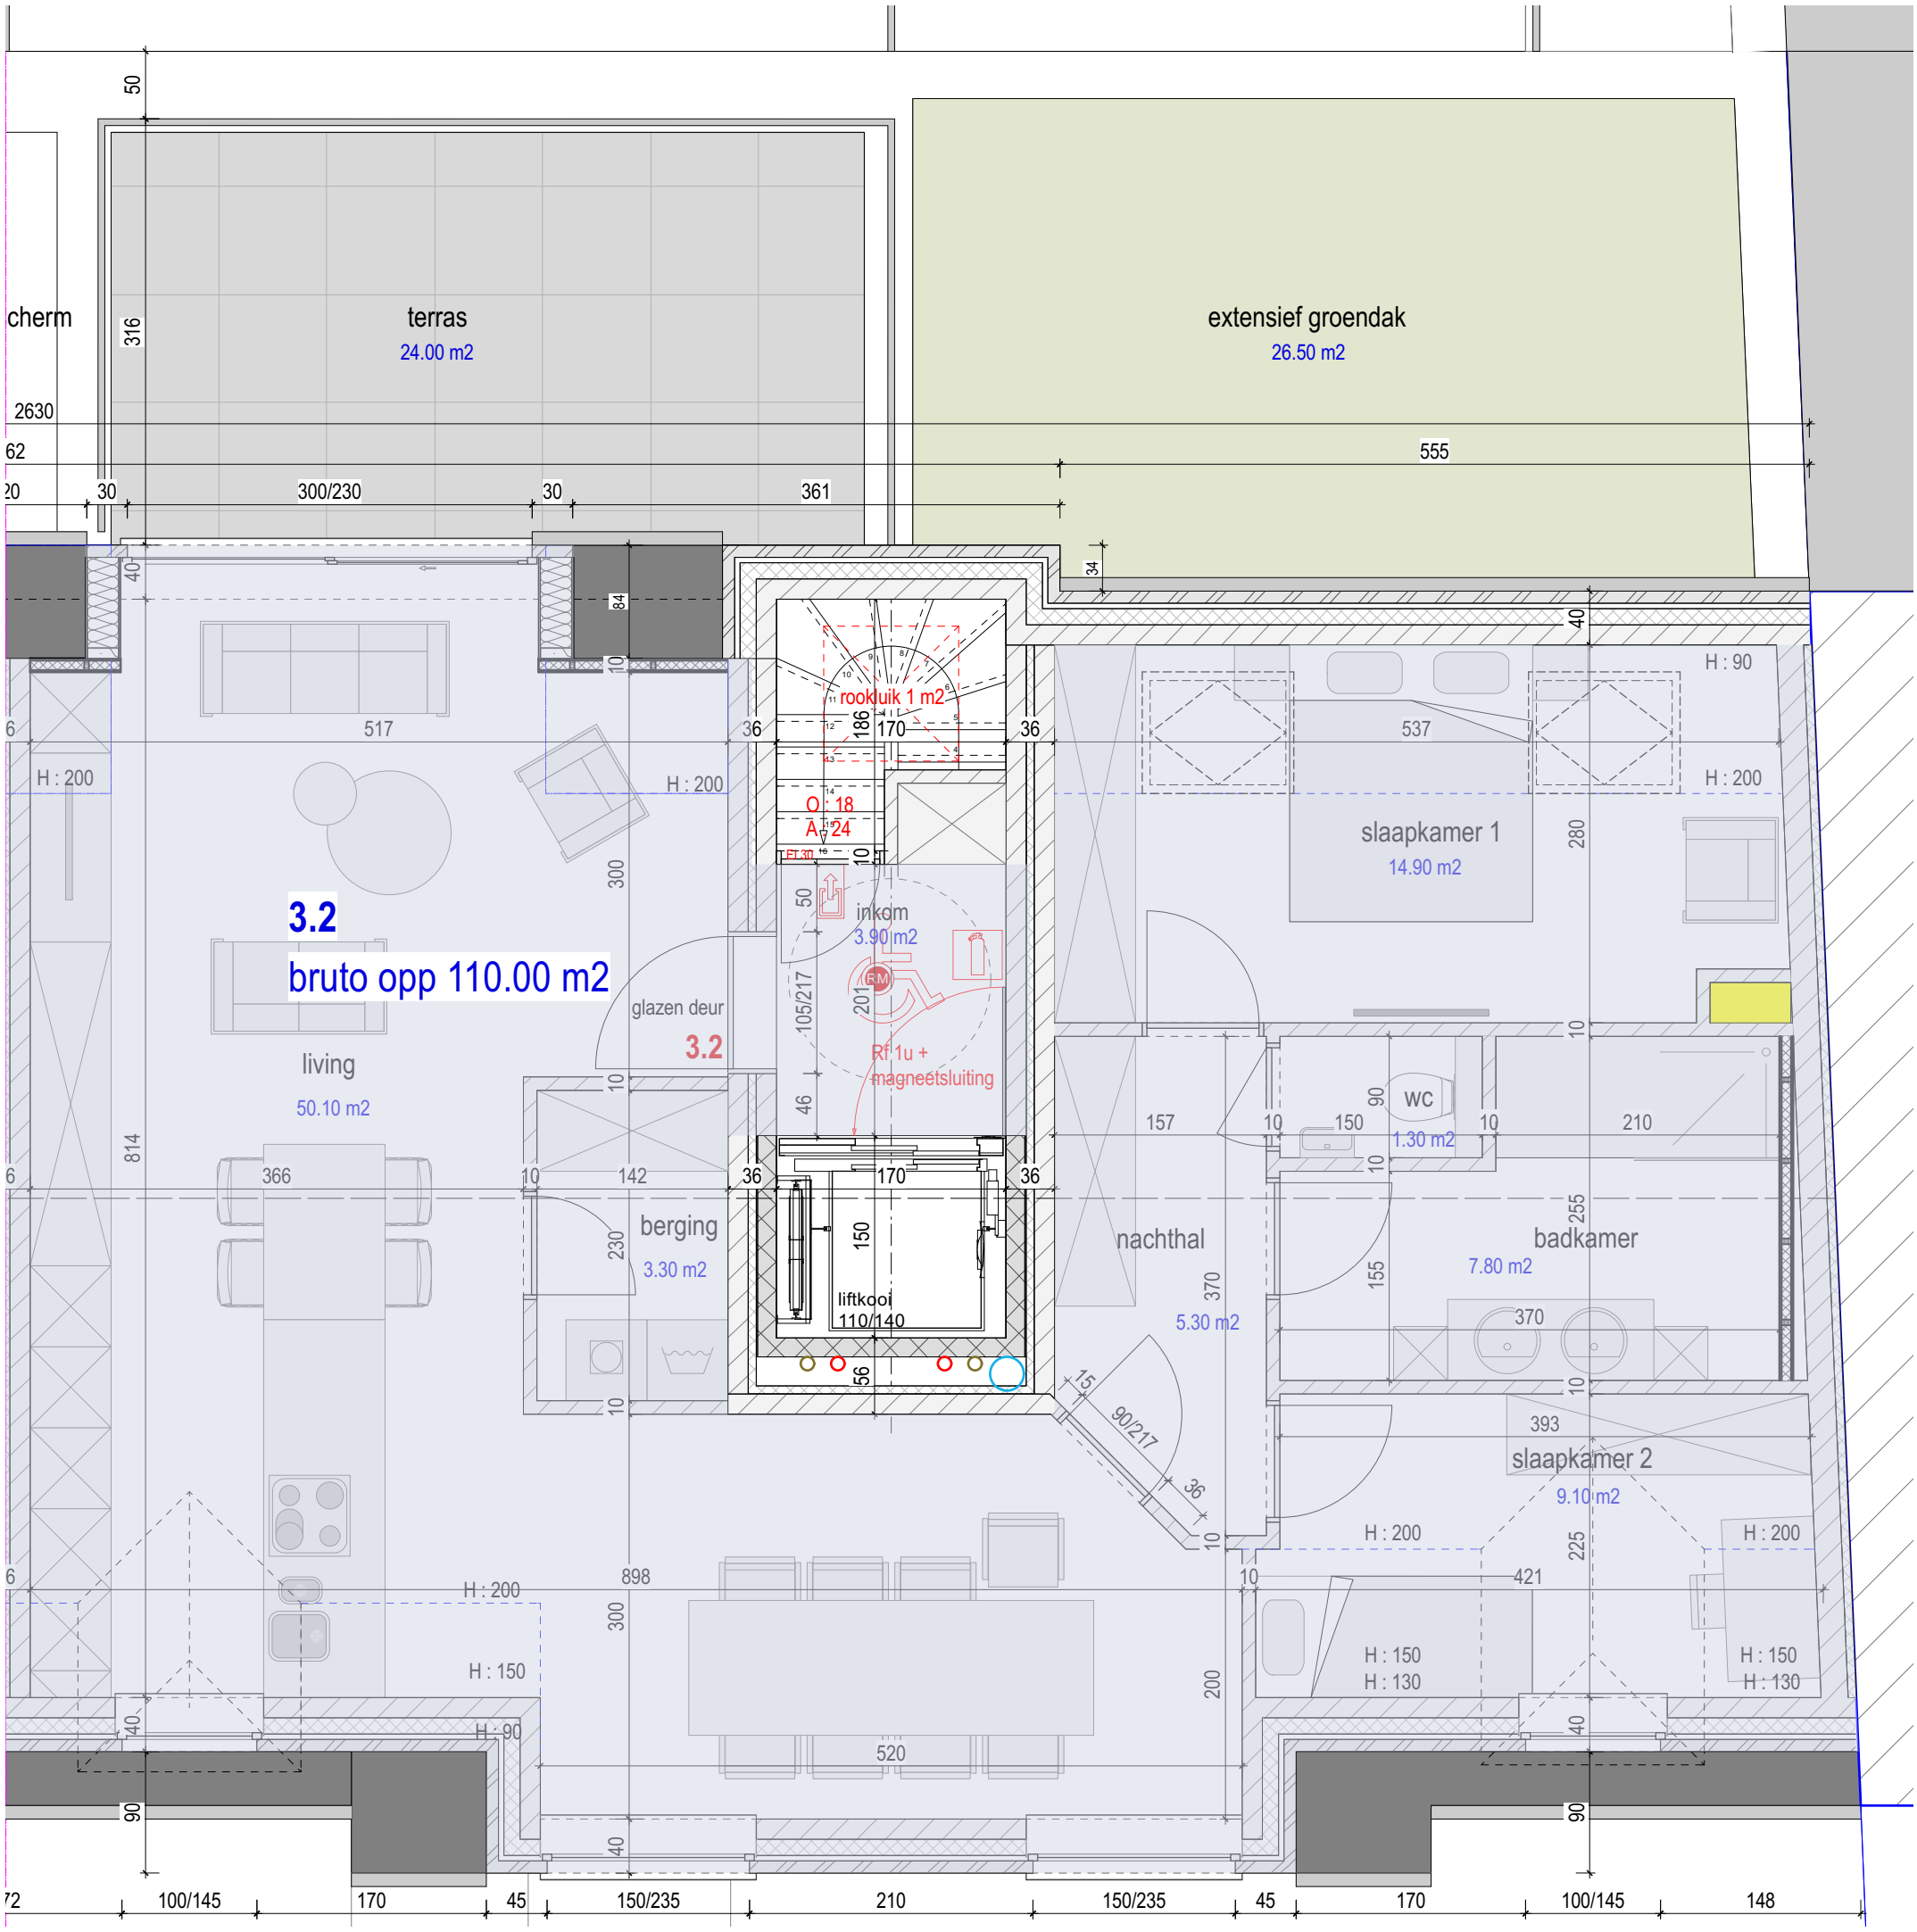


NIVO +3 1/50

Thomas Roets
Architect
Grendelbaan 27, 3590 Diepenbeek
Tel 011 332505 Mobile 0477 261025
archi.roets@skynet.be

TORUS PROJECTS ©
LAAKDAL

3.2