



INPLANTING
SCHAAL 1/200

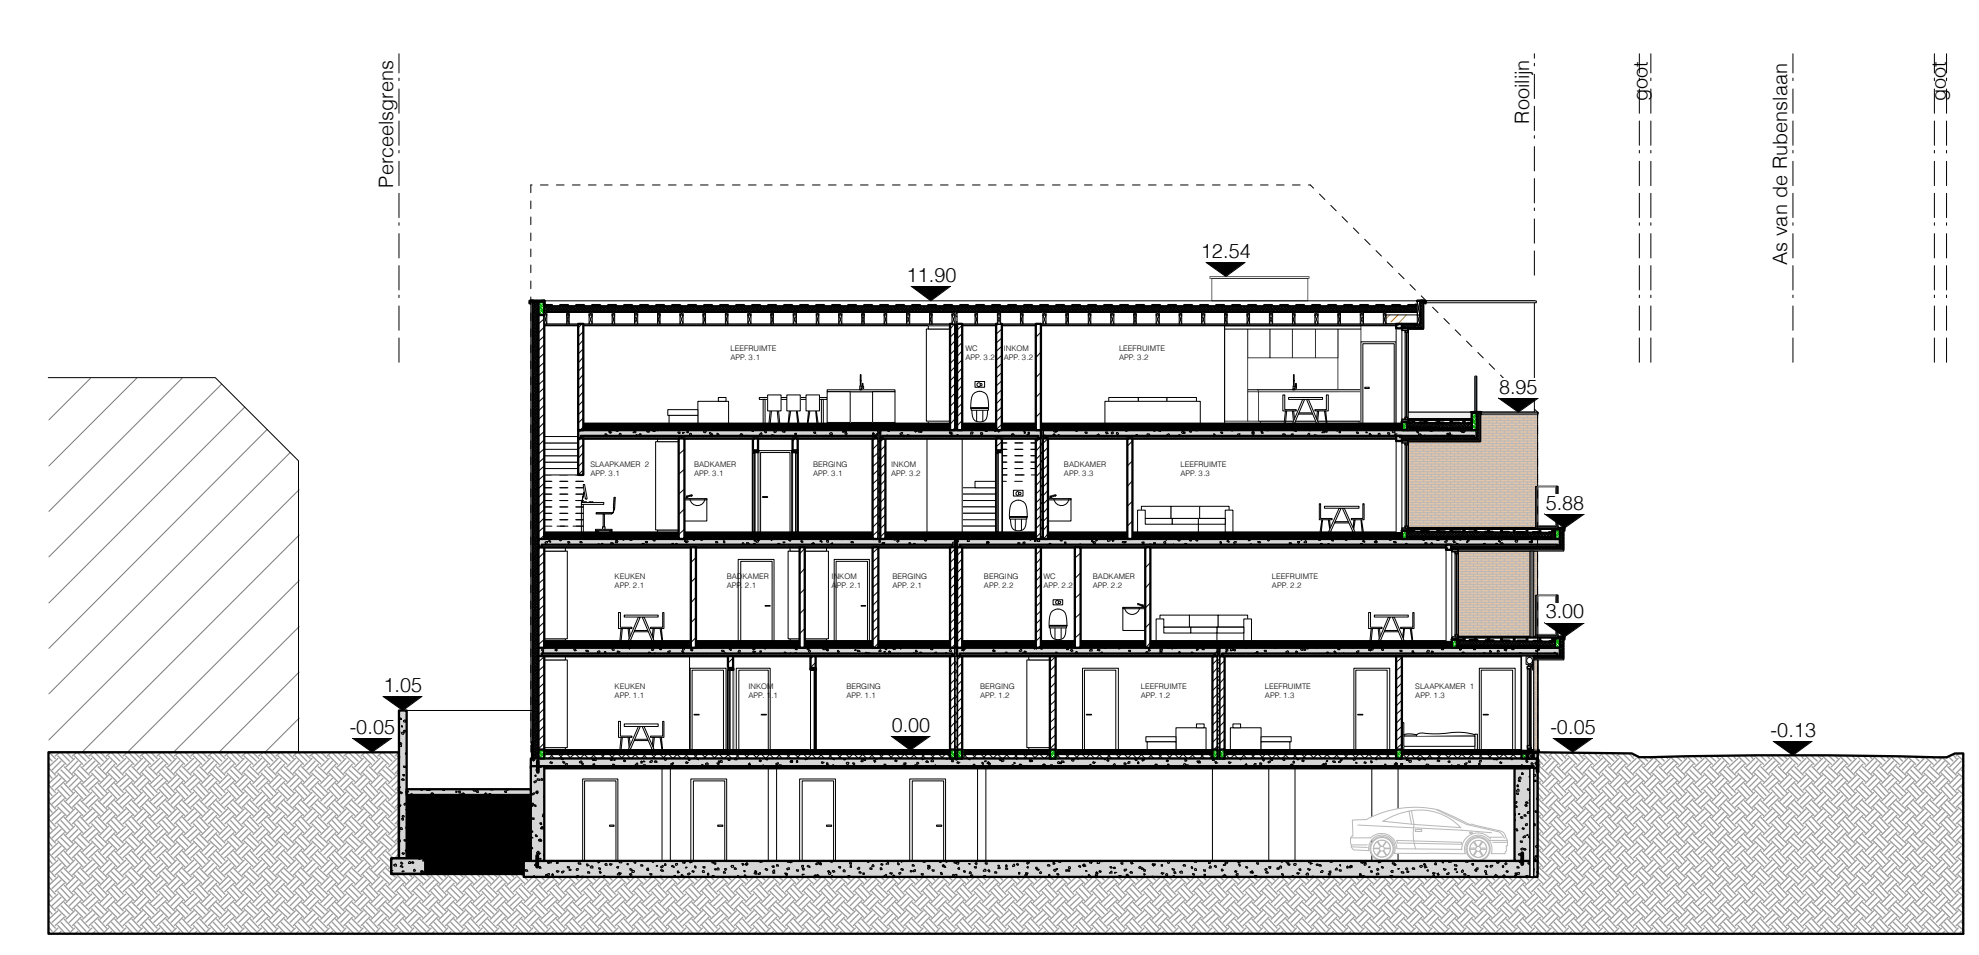


TERREINPROFIEL 1
SCHAAL 1/200

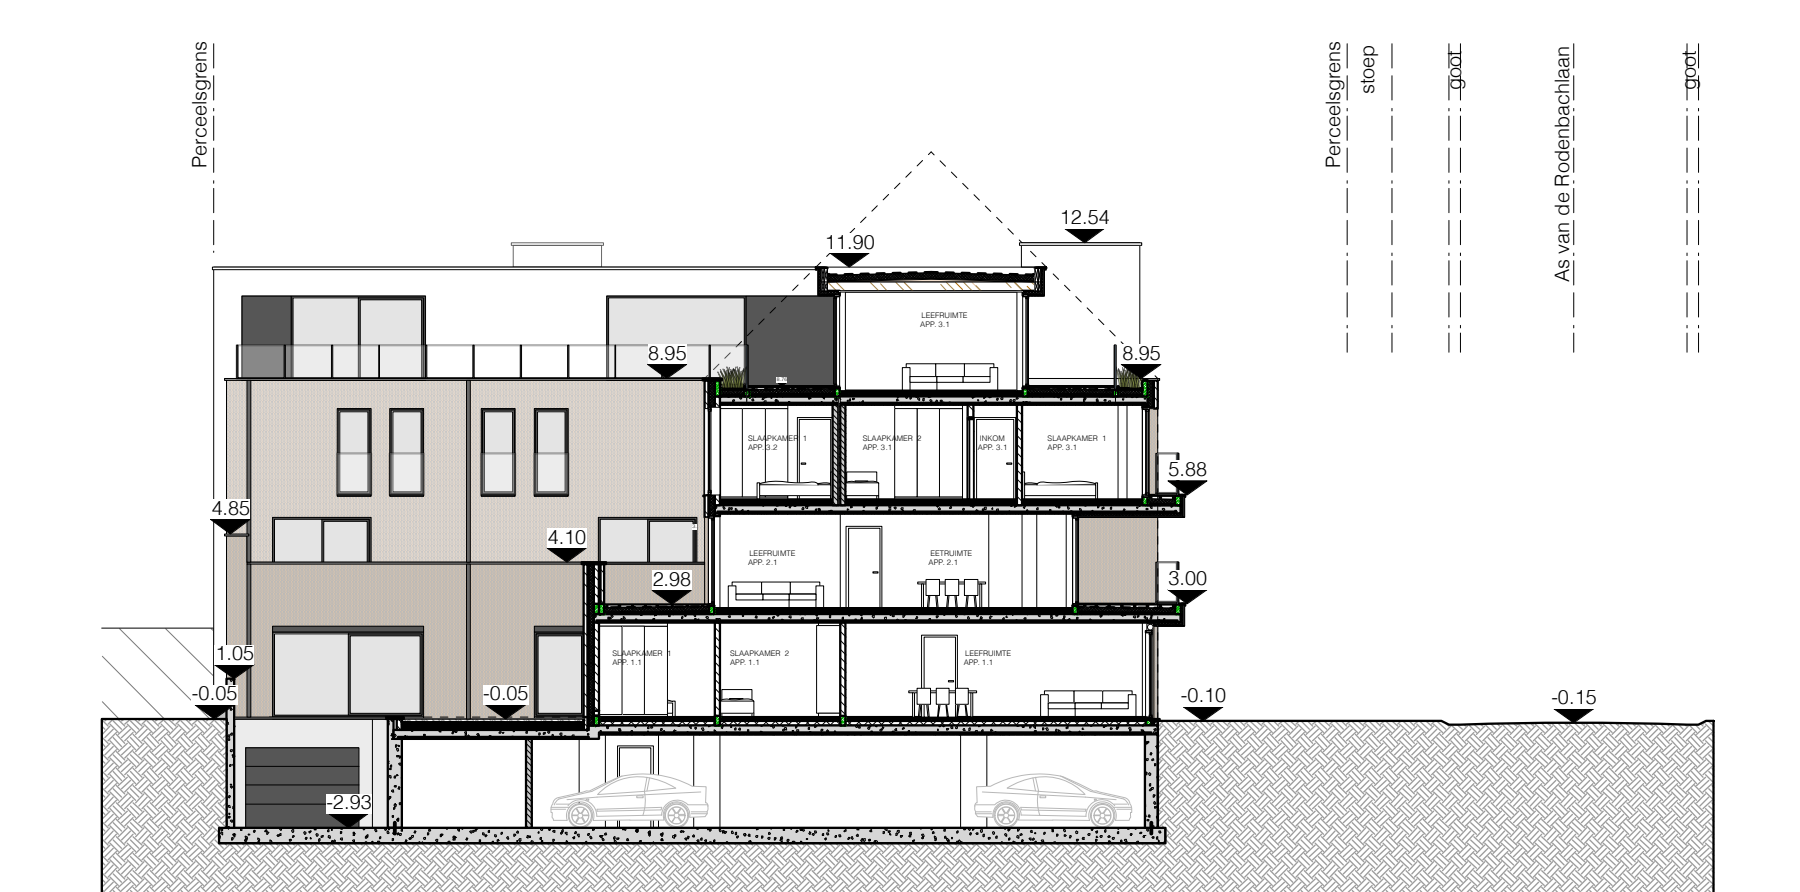


TERREINPROFIEL 2
SCHAAL 1/200

KELDER
SCHAAL 1/50

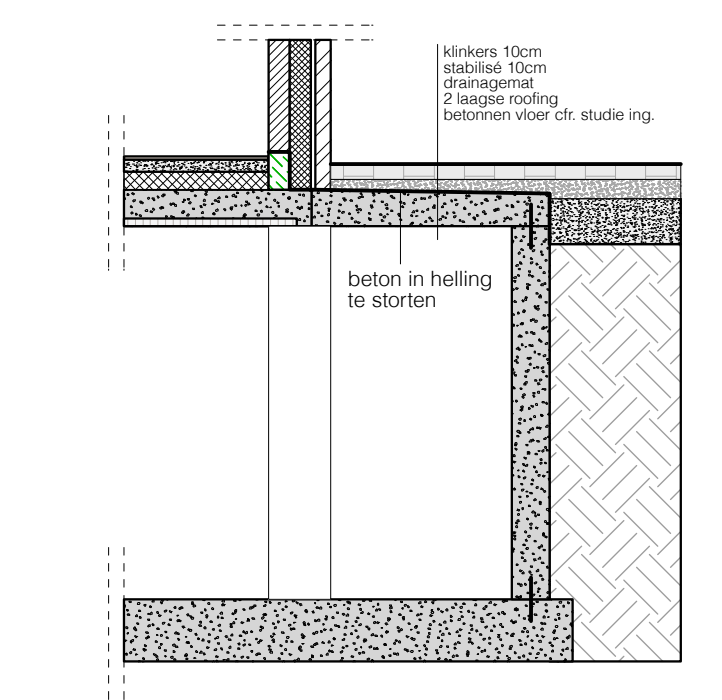

SNEDE DD'
SCHAAL 1/50

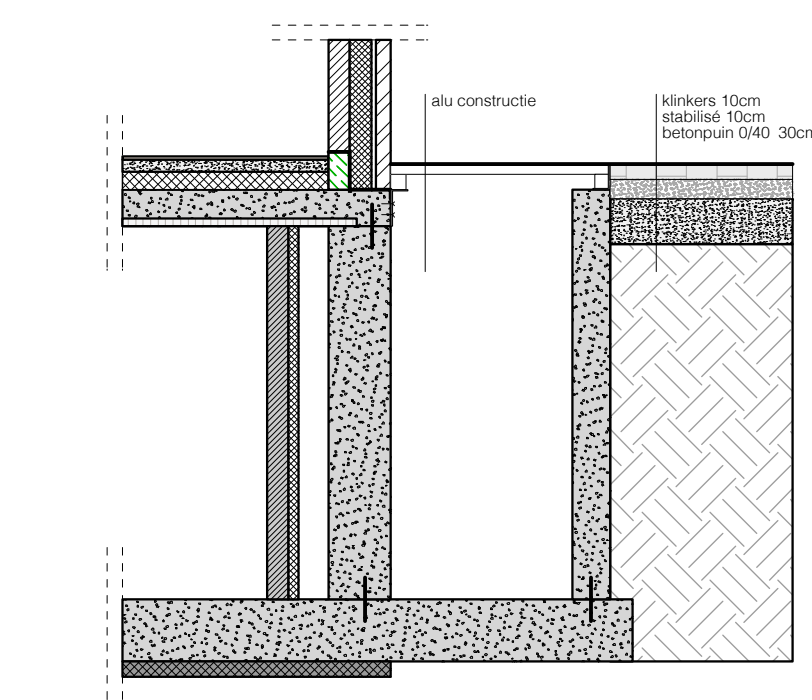

SNEDE EE'
SCHAAL 1/50

De bouwheer:		De architect:	
Din Fausto Ferro		Verjans Pieter Architecten bvba - Pieter VERJANS	
Revisie:	07-06-18	Formaat:	841 x 1189
UV:		Schaal:	1:50 - 1:500
BOUWHEER: GOMAC INVEST BVBA Ruibenslaan 211 3720 Kottbussem		HET BOUWEN VAN 14 APPARTEMENTEN Ruibenslaan 211 - 3550 DIEPENBEEK 1e afd. sectie I nr. 1210a 1e afd. sectie I nr. 1211a 1e afd. sectie I nr. 1212a 1e afd. sectie I nr. 1212b 1e afd. sectie I nr. 1212c 1e afd. sectie I nr. 1320a 1e afd. sectie I nr. 1320b 1e afd. sectie I nr. 1321a	
Dossier: 1728		teksten en tekeningen tekening en tekeningslijst groep DD en CC	
VERJANS PIETERARCHITECTEN BV BVBA +32 (0) 263021 / +32 (0) 263021 / INFO@PIETERARCHITECTEN.BE / WWW.PIETERARCHITECTEN.BE KERKSTRAAT 36, 3730 HOEVELT / BTW BE04849456877 PER. BE09 0688 9079 807 / BIC GKCCBEBB		bladzijde 01.07 UITVOERING	