










**LEGENDE**


-  waterdoorlatende verharding
-  niet waterdoorlatende verharding
-  gras
-  haag

-  slokker
-  verlichtingspaal
-  elektriciteitspaal
-  riolering

- ① verharding valt niet onder toepassing van de verordening o.w.v. het waterdoorlatend karakter
- ② verharding valt niet onder toepassing van de verordening, het water kan op eigen bodem infiltreren

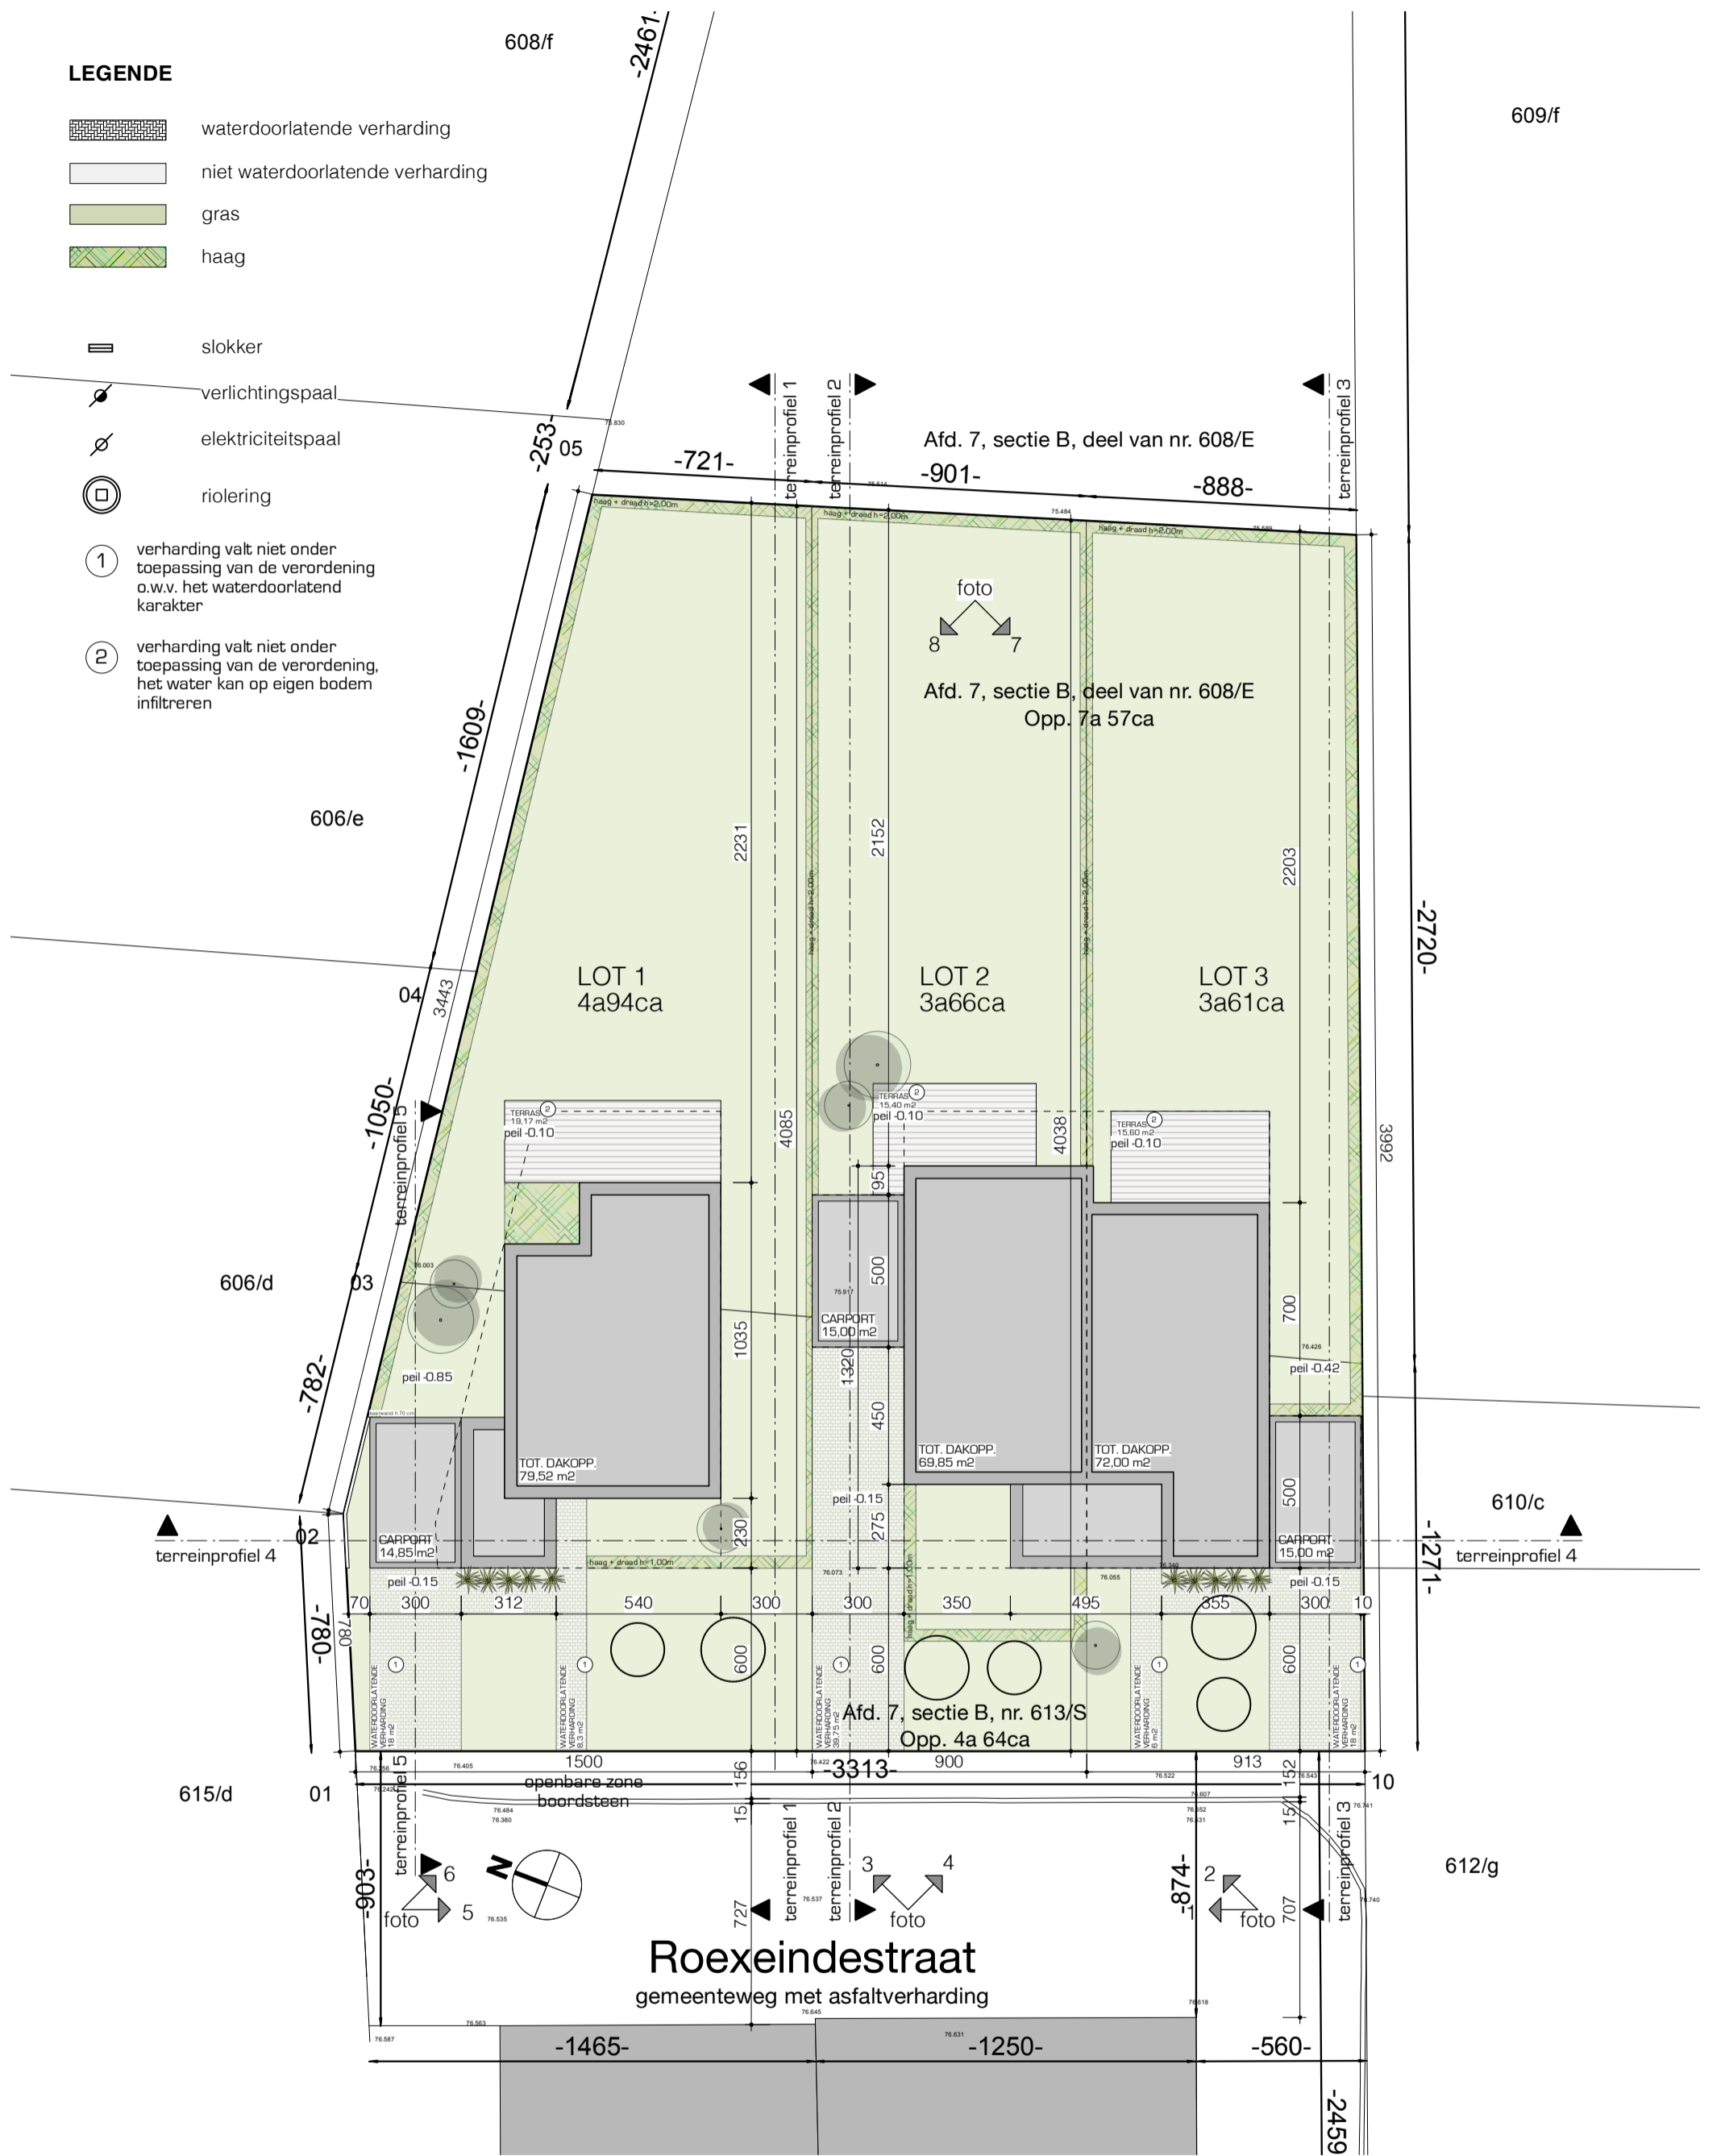

**INPLANTINGSPLAN\_nieuwe toestand**

Revisie	Datum	Formaat	Schaal
UV	08-11-2021	420x297	
BOUWHEER:		HET BOUWEN VAN DRIE EENGEZINSWONINGEN MET CARPORT	
Gomac Invest BVBA Dhr. Fausto Fierro Reeweg 87 3720 Kortesseem		ROEXEINDESTRaat Z/N - 3660 OUDSBERGEN OUDSBERGEN - 7e afdeling, sectie B, nr(s). 613S - 608E	
		Dossier: 1953	<b>UITVOERING</b>
		VERJANS PIETER ARCHITECTEN BV BVBA	
+32 89 253031 / +32 479 285349 / INFO@VPARCHITECTEN.BE / WWW.VPARCHITECTEN.BE KERKSTRAAT 3/6, 3730 HOESELT / BTW BE0849 856 887/ REK. BE09 0688 9579 8057 / BIC GKCCBEBB			