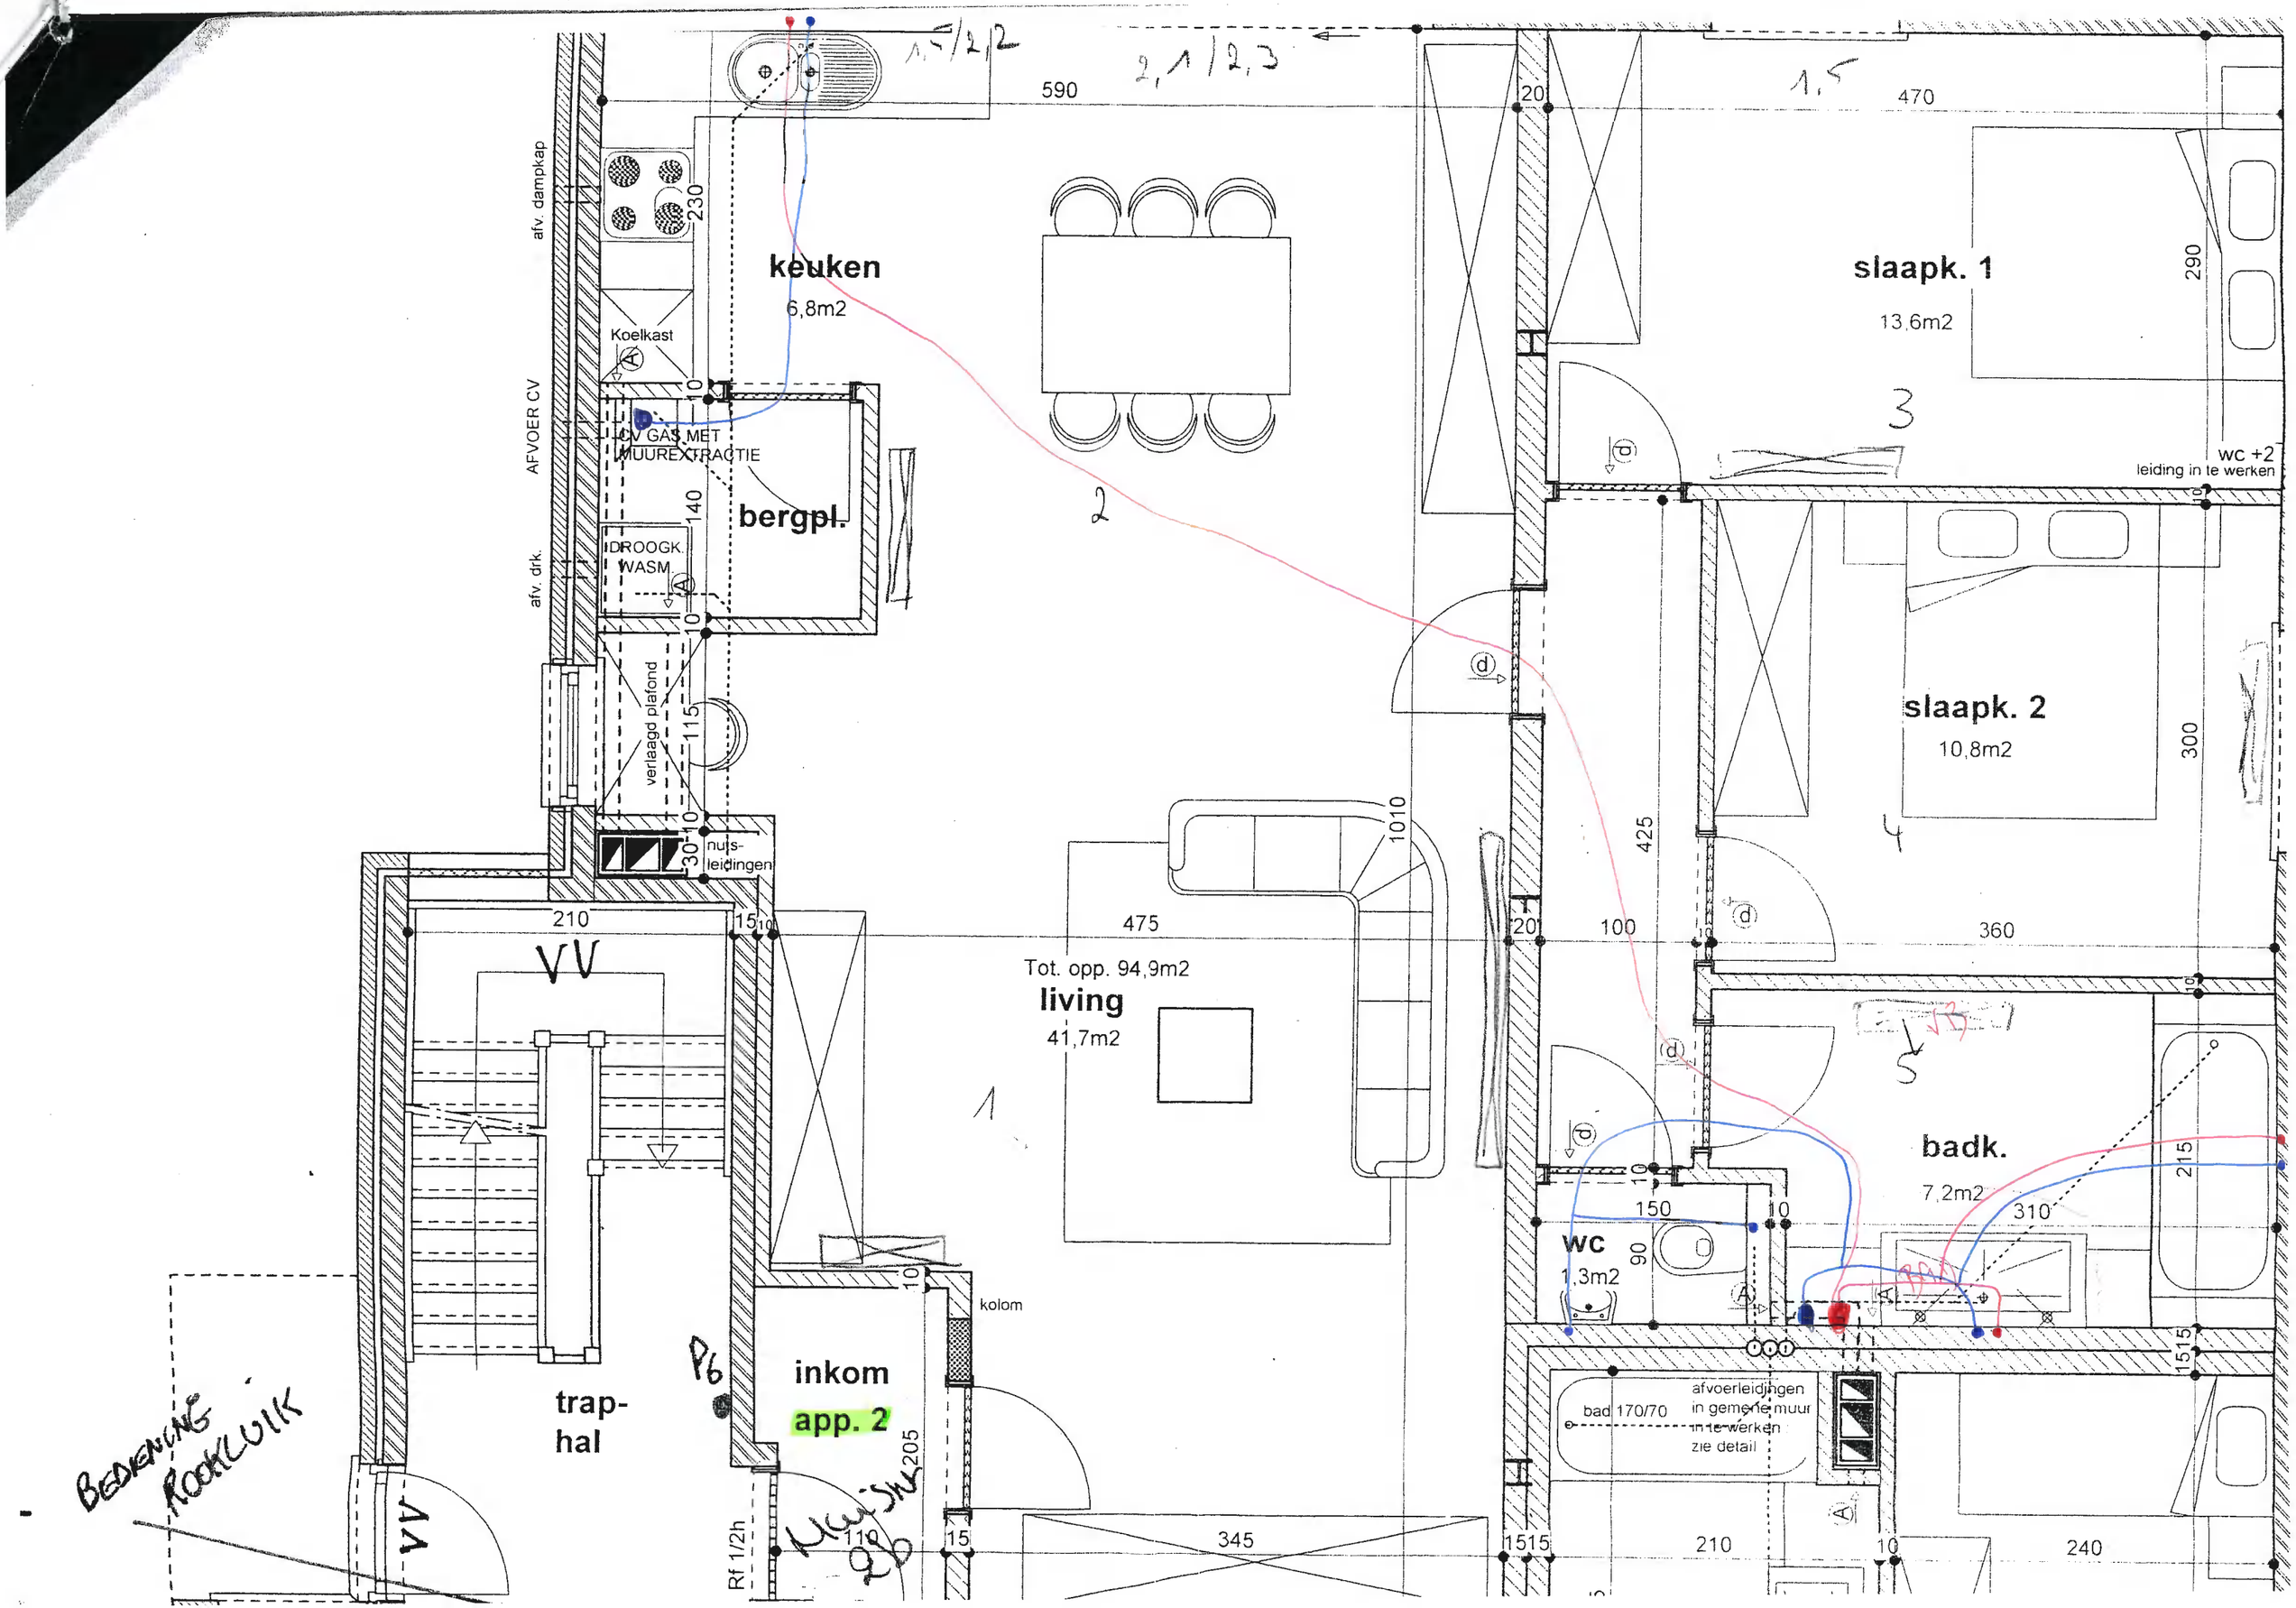
keuken
6,8m2
afv. dampkap
Koelkast
AFVOER CV
CV GAS MET
MUUREXTRACTIE
bergpl.
afv. drk.
DROOGK.
WASM
verlaagd plafond
nuts-
leidingen
590
230
140
115
30
210
15
10
20
470
1,5
slaapk. 1
13,6m2
290
wc +2
leiding in te werken
slaapk. 2
10,8m2
300
425
100
360
475
1010
Tot. opp. 94,9m2
living
41,7m2
badk.
7,2m2
310
215
150
90
wc
1,3m2
afvoerleidingen
in gemene muur
in te werken
zie detail
bad 170/70
1515
240
345
kolom
inkom
app. 2
205
Rf 1/2h
trap-
hal
VV
BEDIENING
ROOKLUIK