


Gemeente Zonhoven

Afdeling 3 Sectie F nr 153s
Afpalingsplan

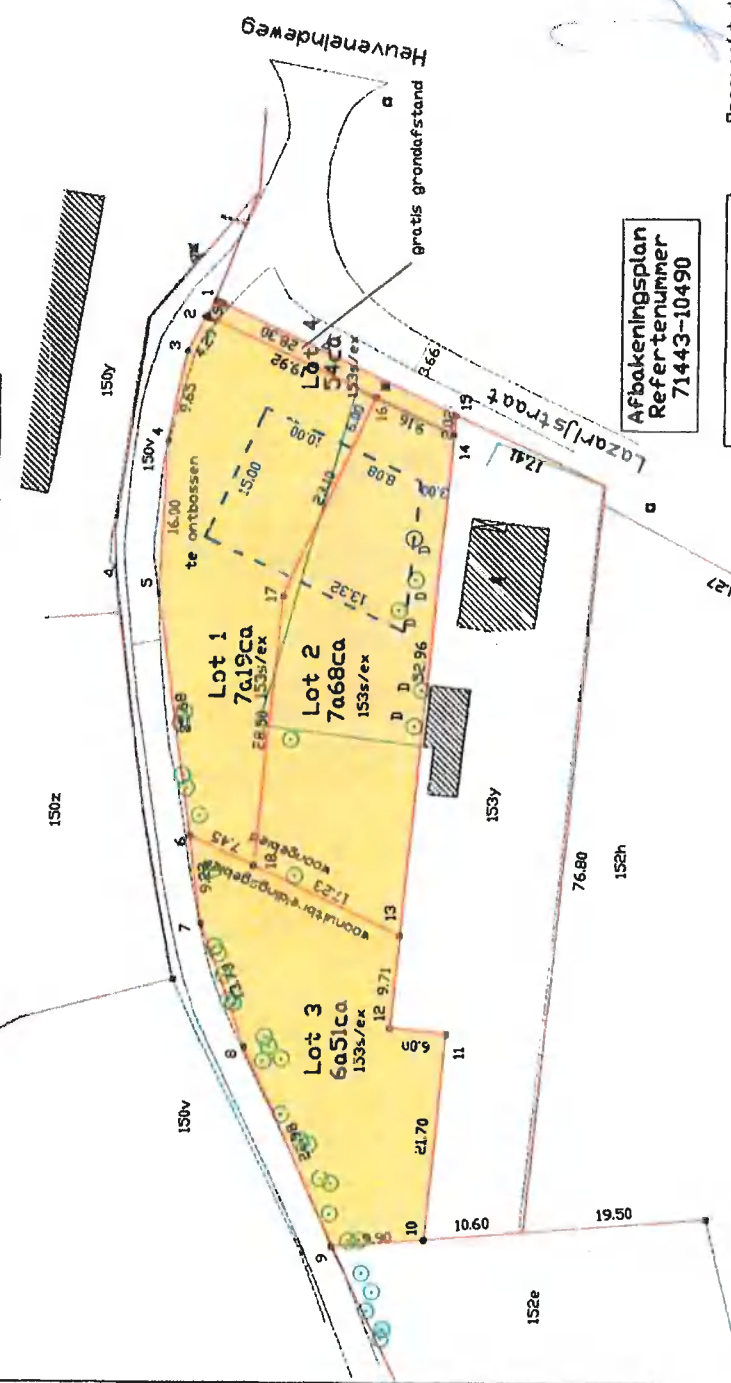

- ▽ verkeersbord
- D den ontrek >ln
- eiken ontrek >ln
- beebost
- inplanting nieuwbouw
- ▣ riooldekkel
- bestaande steen
- nieuwe padsteen
- niet gematerialiseerd
- ▲ klikknagel
- elektriciteitspaal
- afsluitingen

schaal 1/500

Afbakingsplan
Referentienummer
71443-10490

Cobrinotienlijst Lambert 72	
1	X=21997411 Y=186039568
2	X=21997244 Y=18604058
3	X=21996874 Y=18604258
4	X=21995930 Y=18604456
5	X=21994332 Y=18604532
6	X=21991788 Y=18604183
7	X=21990874 Y=18604057
8	X=21989583 Y=18603591
9	X=21987488 Y=18602645
10	X=21987562 Y=18601658
11	X=21989722 Y=18601444
12	X=21989781 Y=18602041
13	X=21990748 Y=18601945
14	X=21996018 Y=18601421
15	X=21996219 Y=18601401
16	X=21996404 Y=18602252
17	X=21994310 Y=18603226
18	X=21991474 Y=18603507

Dpgeemaakt te Beringen, 19 januari 2023

Guy GILLISSEN
Landmeter-Expert
Beëdigd voor de Rechtbank van
Eerste Aanleg te Hasselt
LAND40128
011/439971

goedgekeurde omgevingsvergunning DV/1342F.8742 d.d. 13/09/2022
Beschrijving van de grenzen en reden van afbakening
1-2-3-4-5-6-7-8-9 : niet gematerialiseerd, plan landmeter Aerts d.d. 26/02/1983
9-10-11-12-13-14-15 : niet gematerialiseerd, mutatieschets 1956/136
15-1 : niet gematerialiseerd, volgens de Atlas der Buurtwegen
2-14 : niet gematerialiseerd, nieuwe grens en nieuwe raailijn
16-17-18, 6-18-13 : niet gematerialiseerd, nieuwe grenzen
De constructies op lot 1 en 2 werden verwijderd.

