


LEGENDE-

-  verlichtingspaal
-  slokkerput
-  onderzoeksschouw
-  boom
-  peilmaat
-  toegang tot perceel
-  inrit
-  waterdoorsijpelende beton klinkers
-  kunststof grasbakken - gras
-  ceramische terrastegels 60/60
-  E electriciteitsvoorziening
-  betonnen afs+gladde draad
-  afsluiting divers

Terrassen in waterdoorlatende klinkers

Aanwezige nutsvoorzieningen

- Waterleiding
- Elektriciteit
- Riolering
- Gasnet
- Telefoon/teledistributie

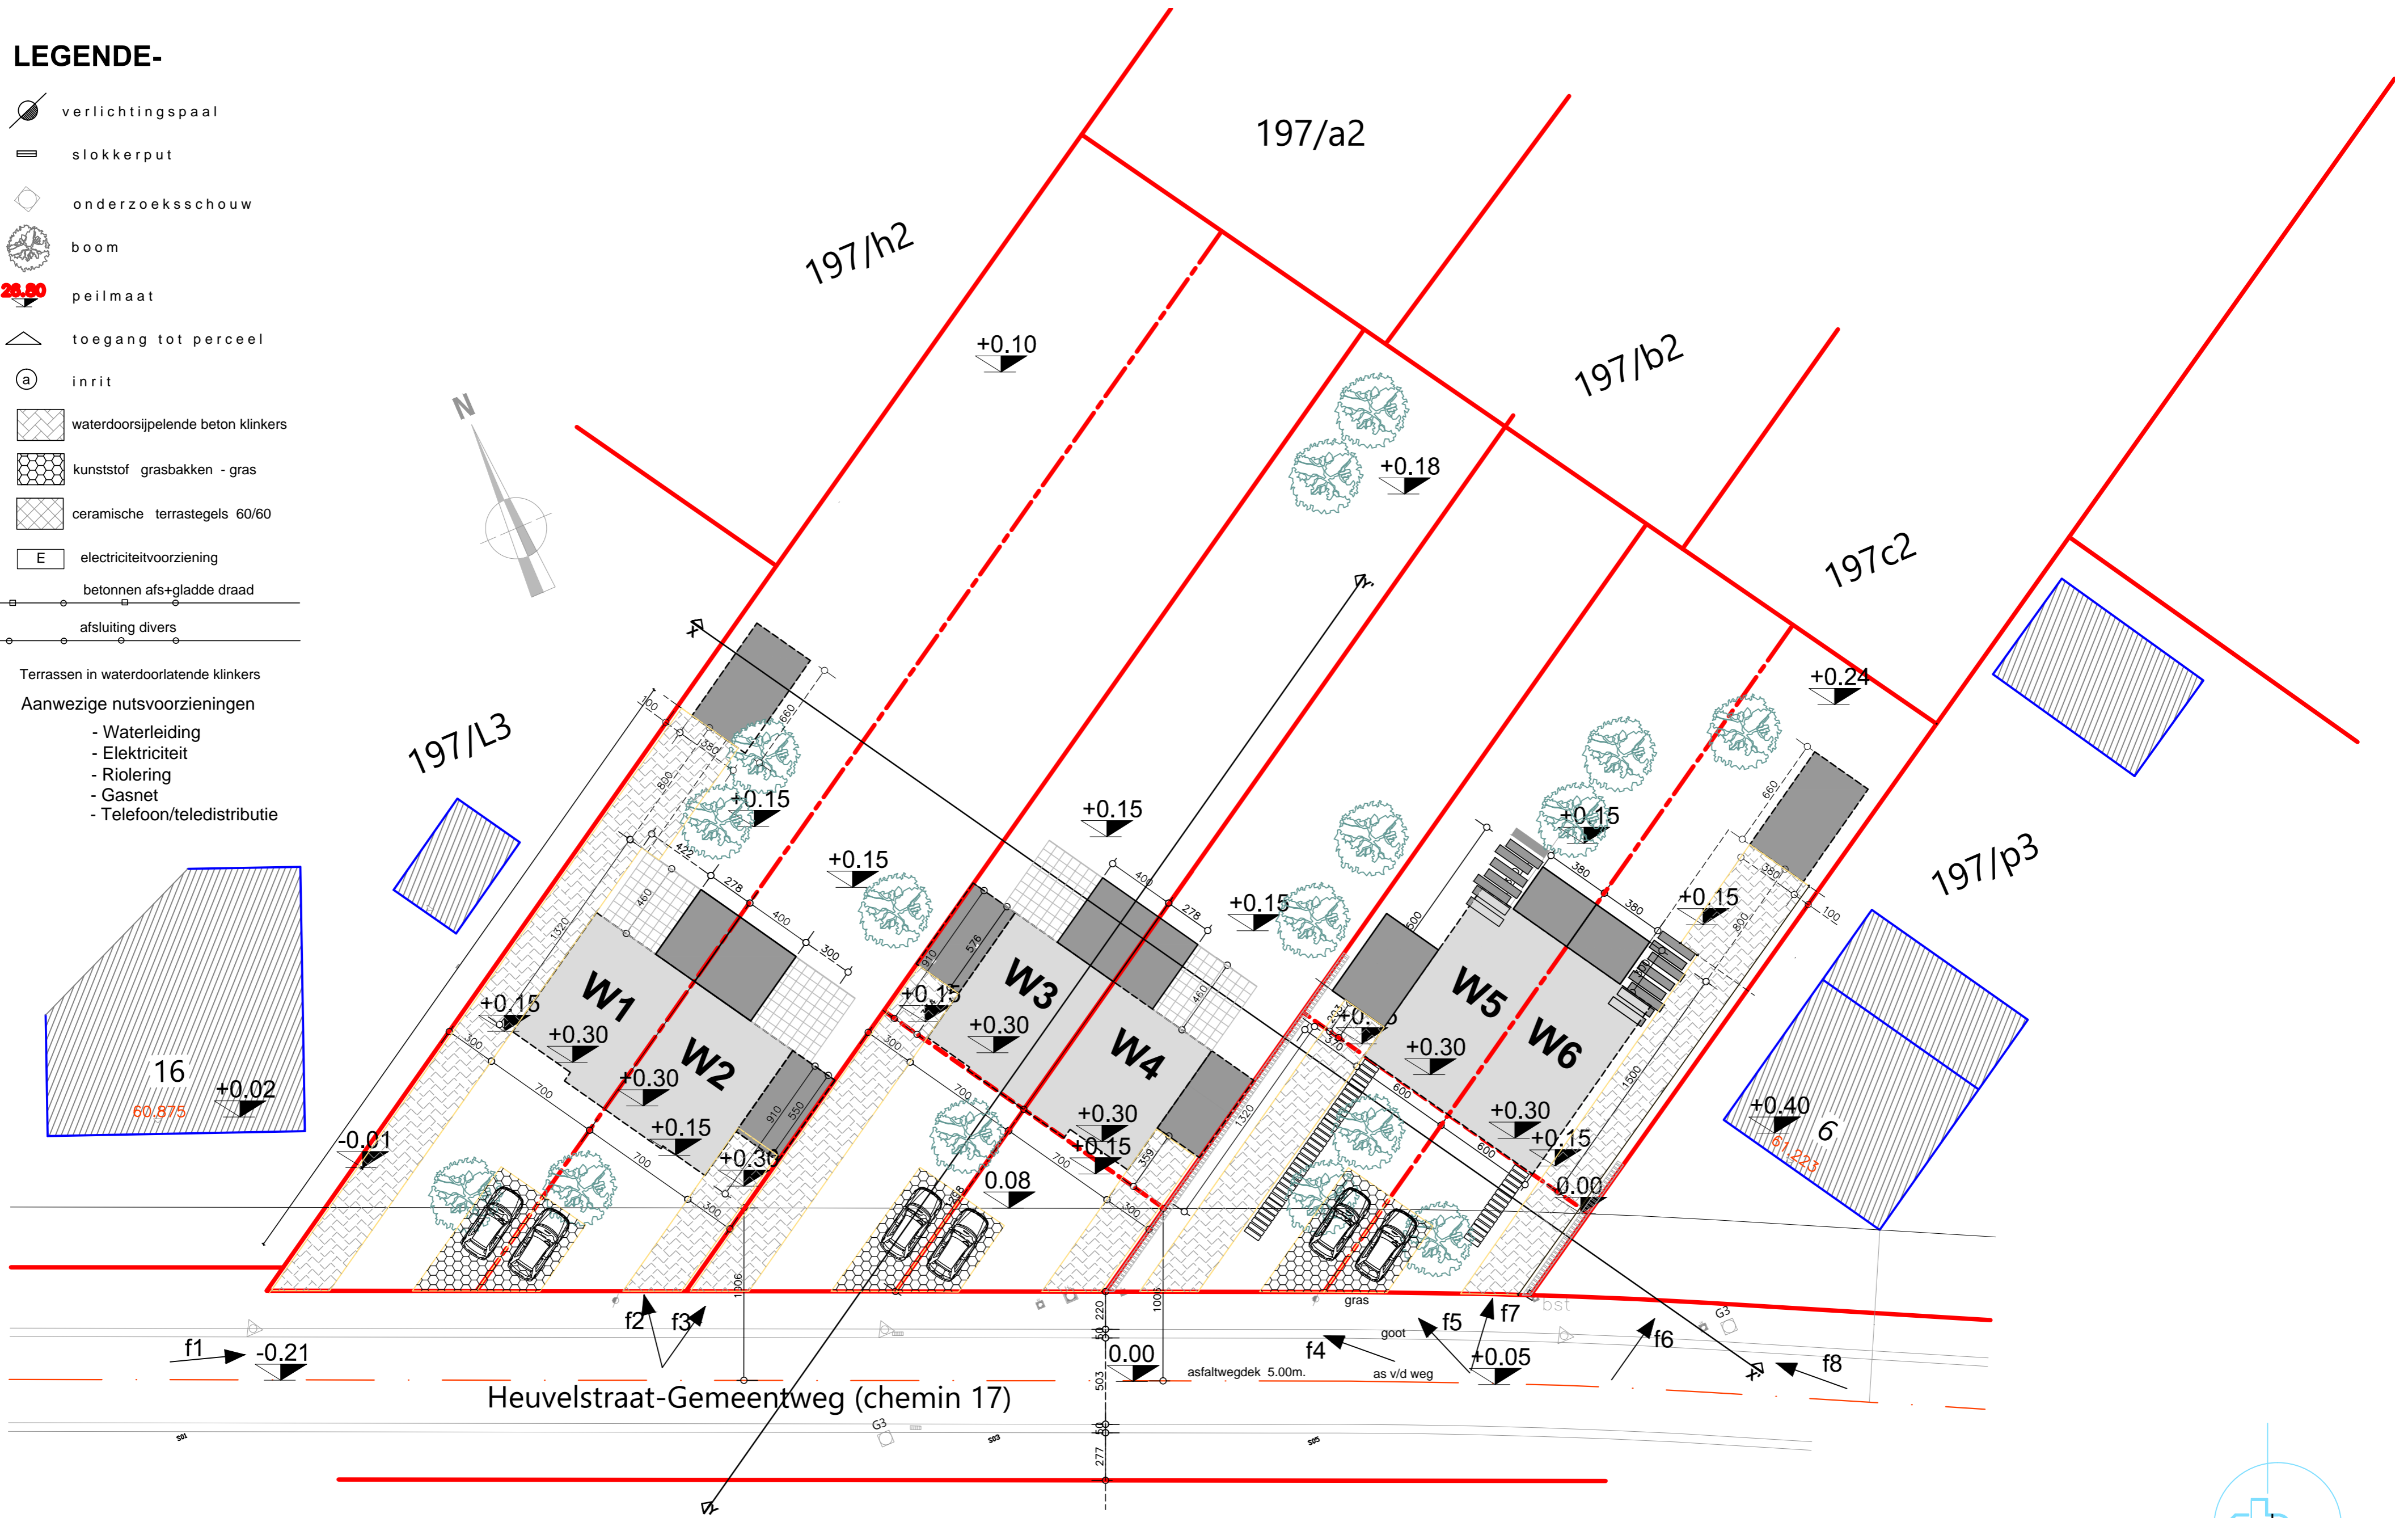

Heuvelstraat-Gemeenteweg (chemin 17)

INPLANTINGSPLAN nieuwe toestand -

schaal 1 / 250

in opdracht van bvba : **BUILDCOM bv**
 Fausto Fierro 3550 Heusden-Zolder L.Hoelenstraat 6 0476/ 34 64 44

project : Bouwen van zes - 2 à 2 gekoppelde woningen gelegen te Hechtel-Eksel , 2° afd. 3940 Heuvelstraat 14 , Sie D nr. 197/e2, 197/c3, 197/a3.

